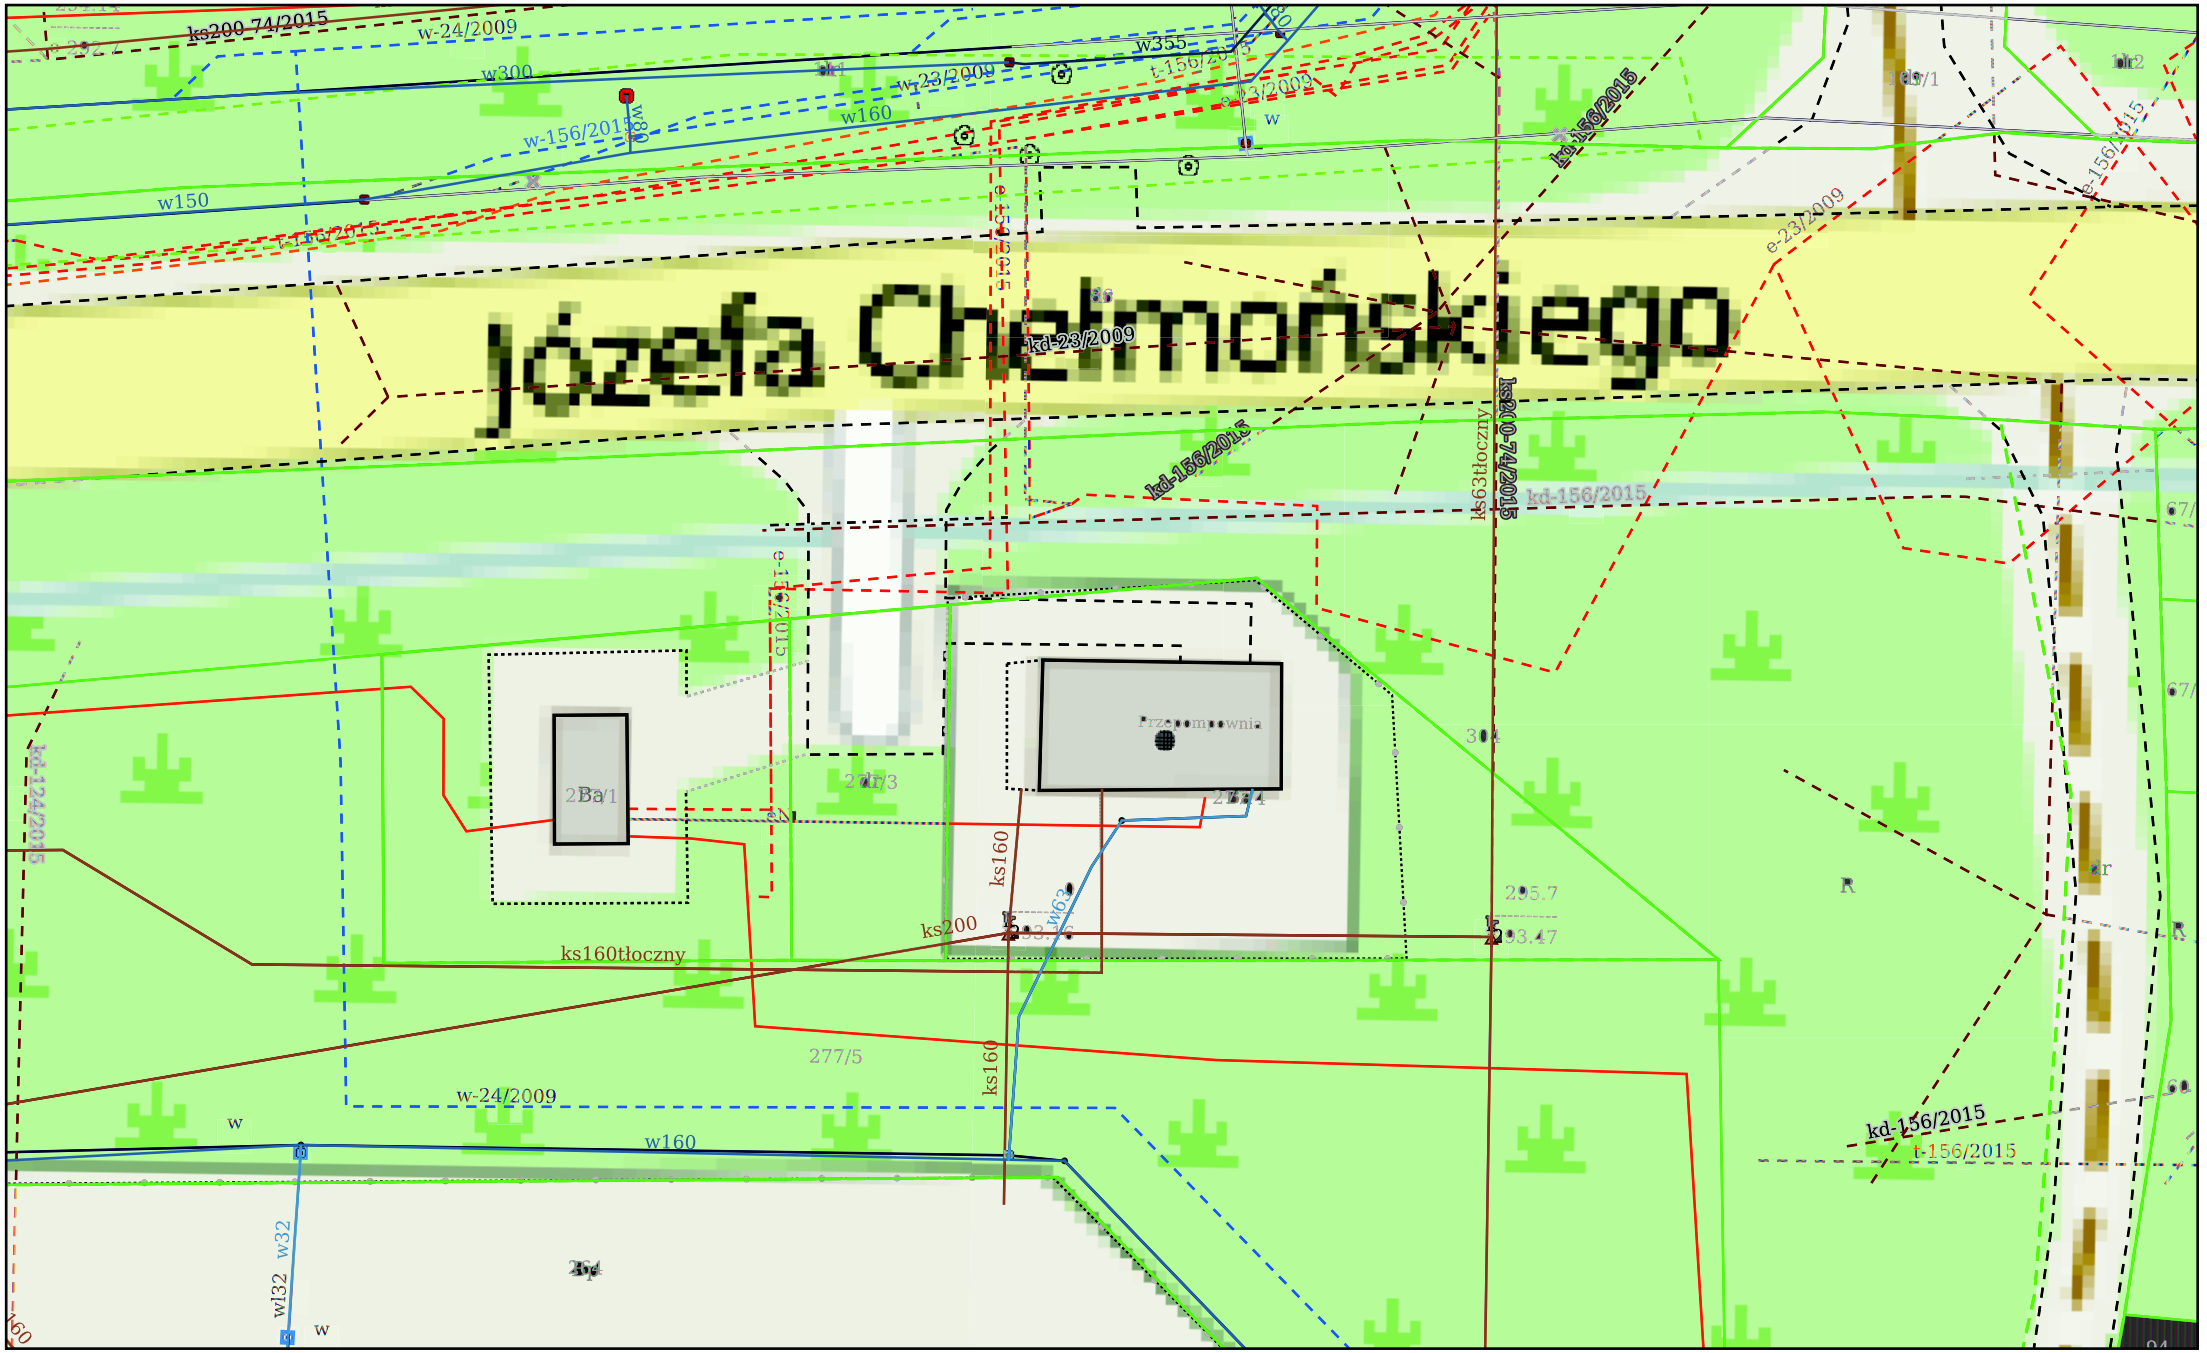

Sieć wodociągowa - przewód - czynne

przewód rozdzielczy

1:250

nr. ewid. bazy danych 24_01/09
Wodociągi Jaworzno Spółka z o.o.