


Stacja BDJ55061 OCZYSZCZALANIA SIŁOWNIA

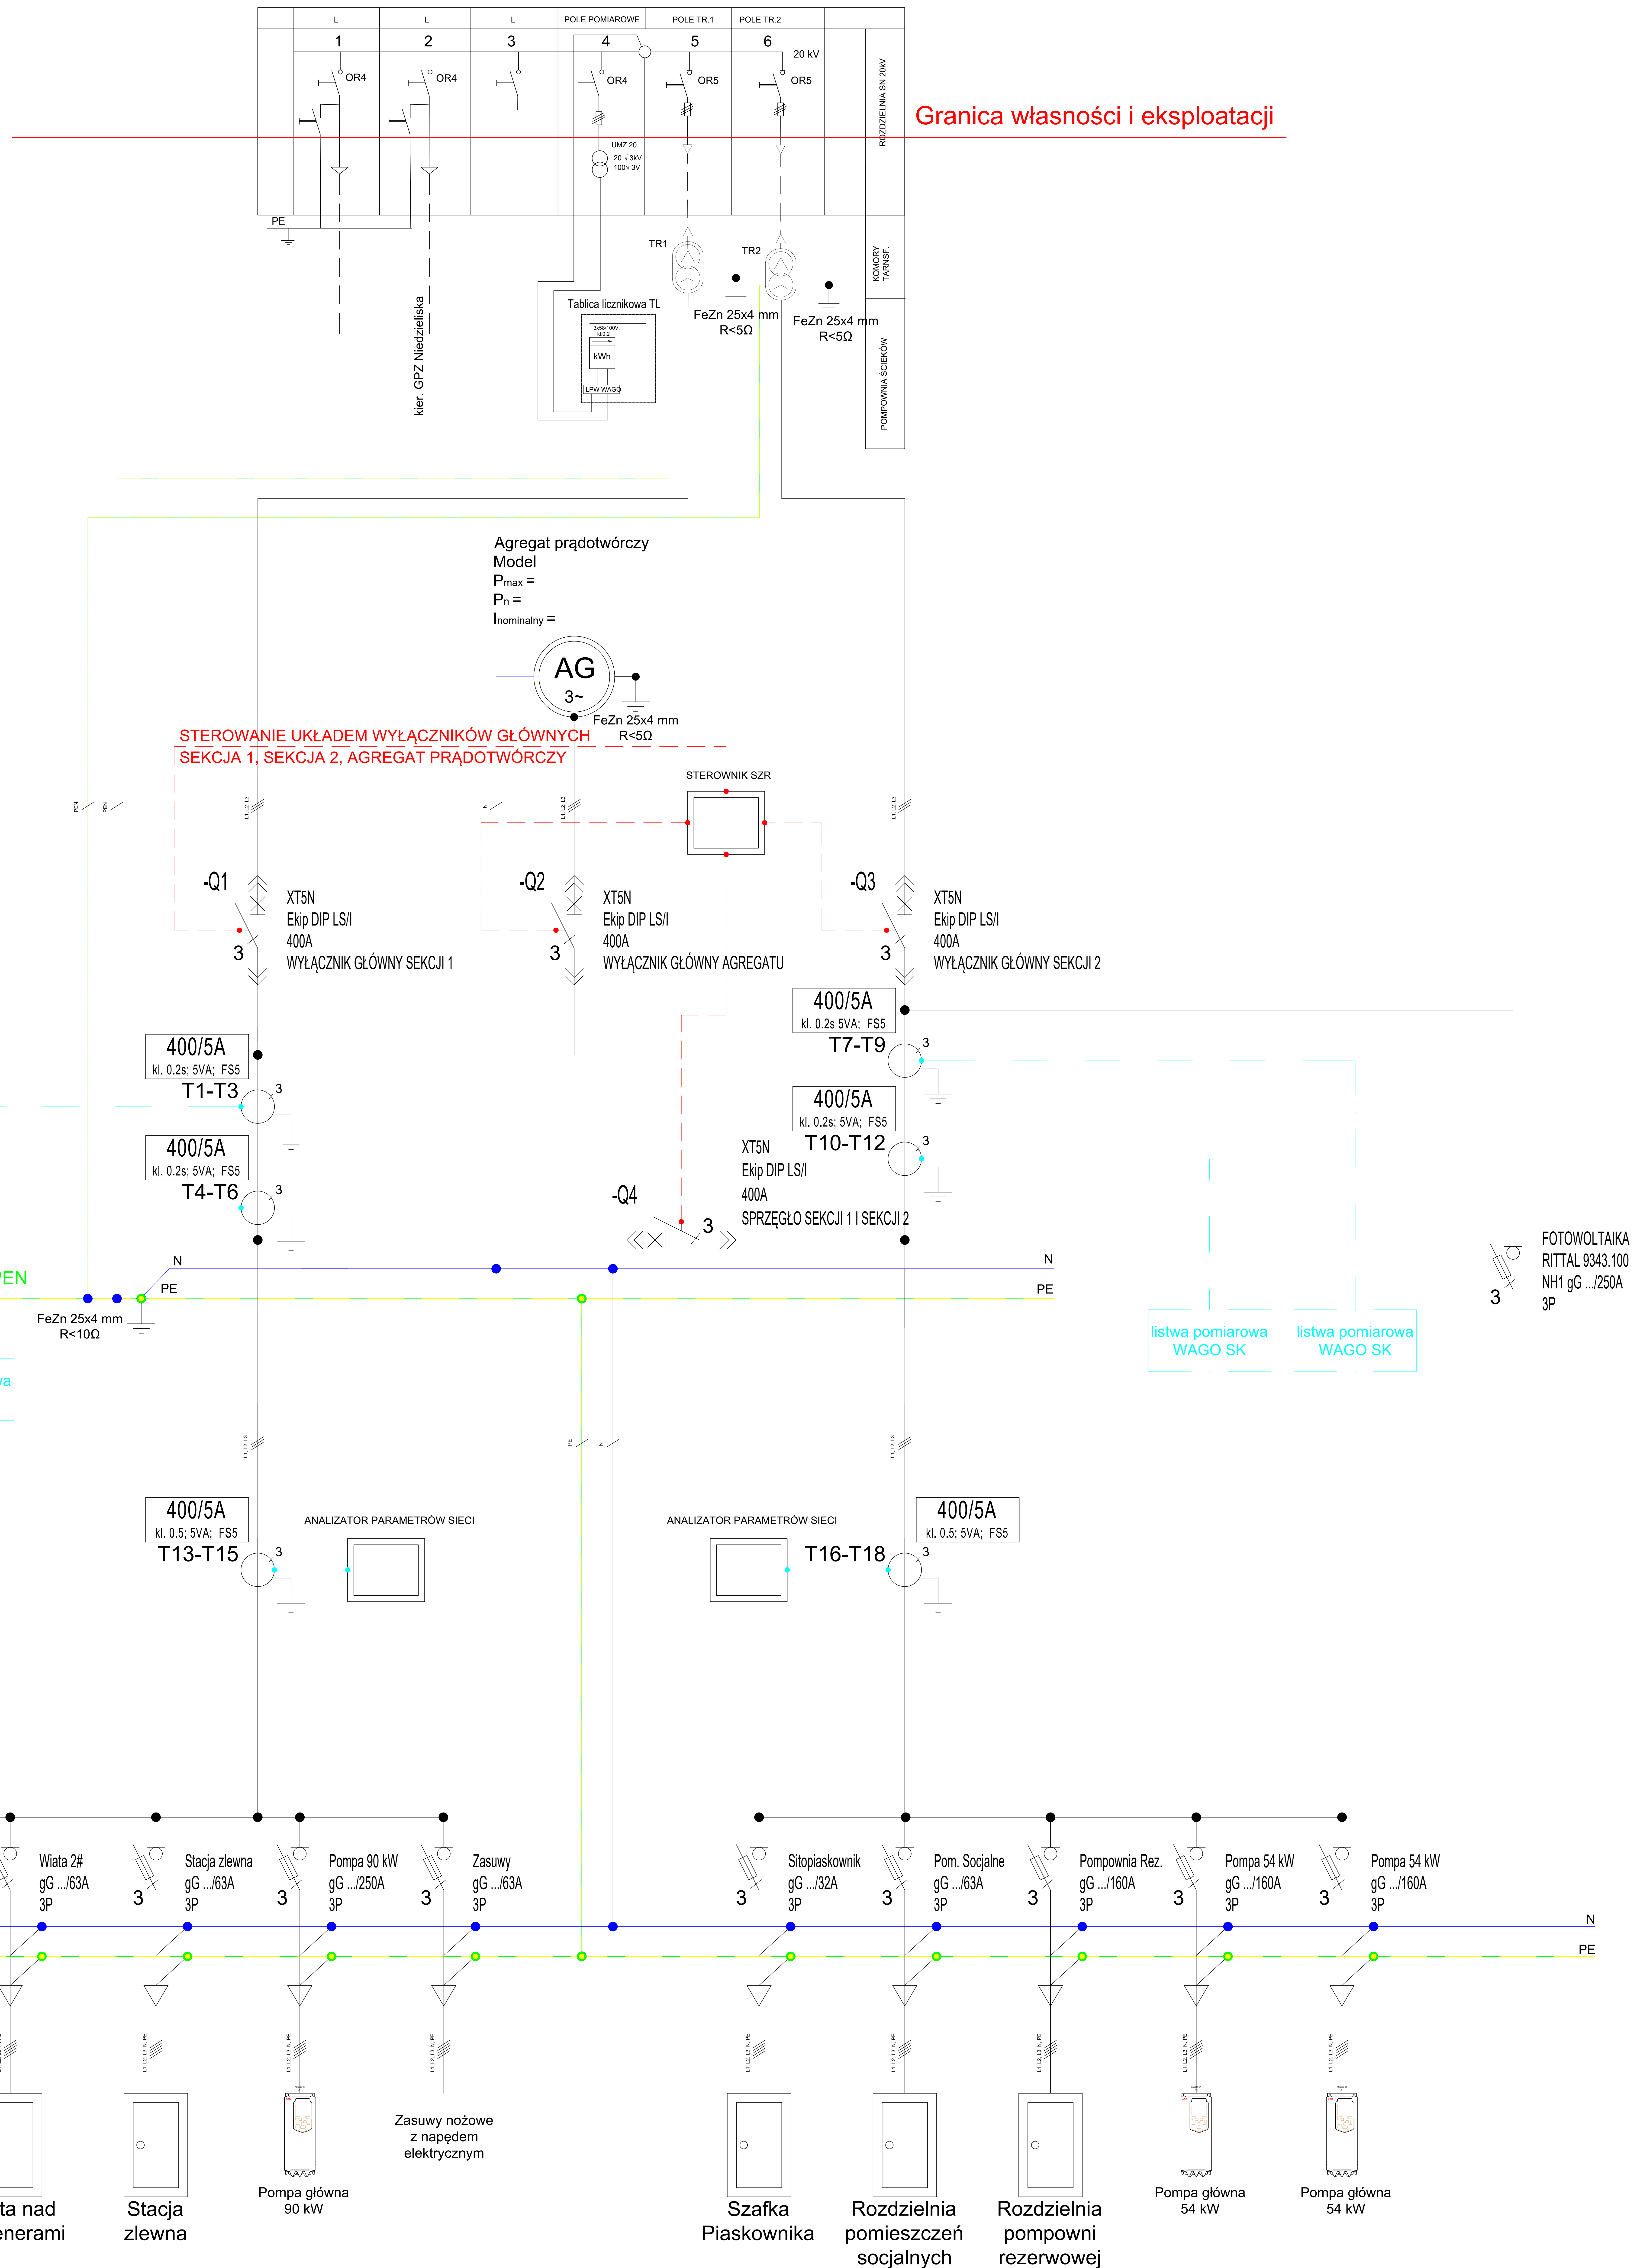

Jednostka projektująca: ELCONT Sp. z o.o. Trzebowniko 928 C 36-001 Trzebowniko biuro@elcont.pl	Funkcja	Imię i nazwisko	Nr uprawnień	Specjalność	Podpis	Investor: GMINA MIASTA JAWORZNO UL. GRUNWALDZKA 33, 43-600 JAWORZNO Nazwa zadania: "BUDOWA I PRZEBUDOWA PRZEPOMPOWNI SIŁOWNIA II PRZY UL. DOBREJ ENERGII W JAWORZNI"	Trześć rys.: "SCHEMAT JEDNOKRESKOWY SEKCJI ZASILANIA OCZYSZCZALNI ŚCIEKÓW"	Rys.: E-1
	Projektował:	mgr inż. Łukasz Getter	PDK/0190/PWOE/23	Instalacyjna w zakresie sieci, instalacji i urządzeń elektrycznych i elektroenergetycznych				Stadium: Koncepcja
	Opracował:	mgr inż. Mateusz Żur	-	-				Skala:
								Data: